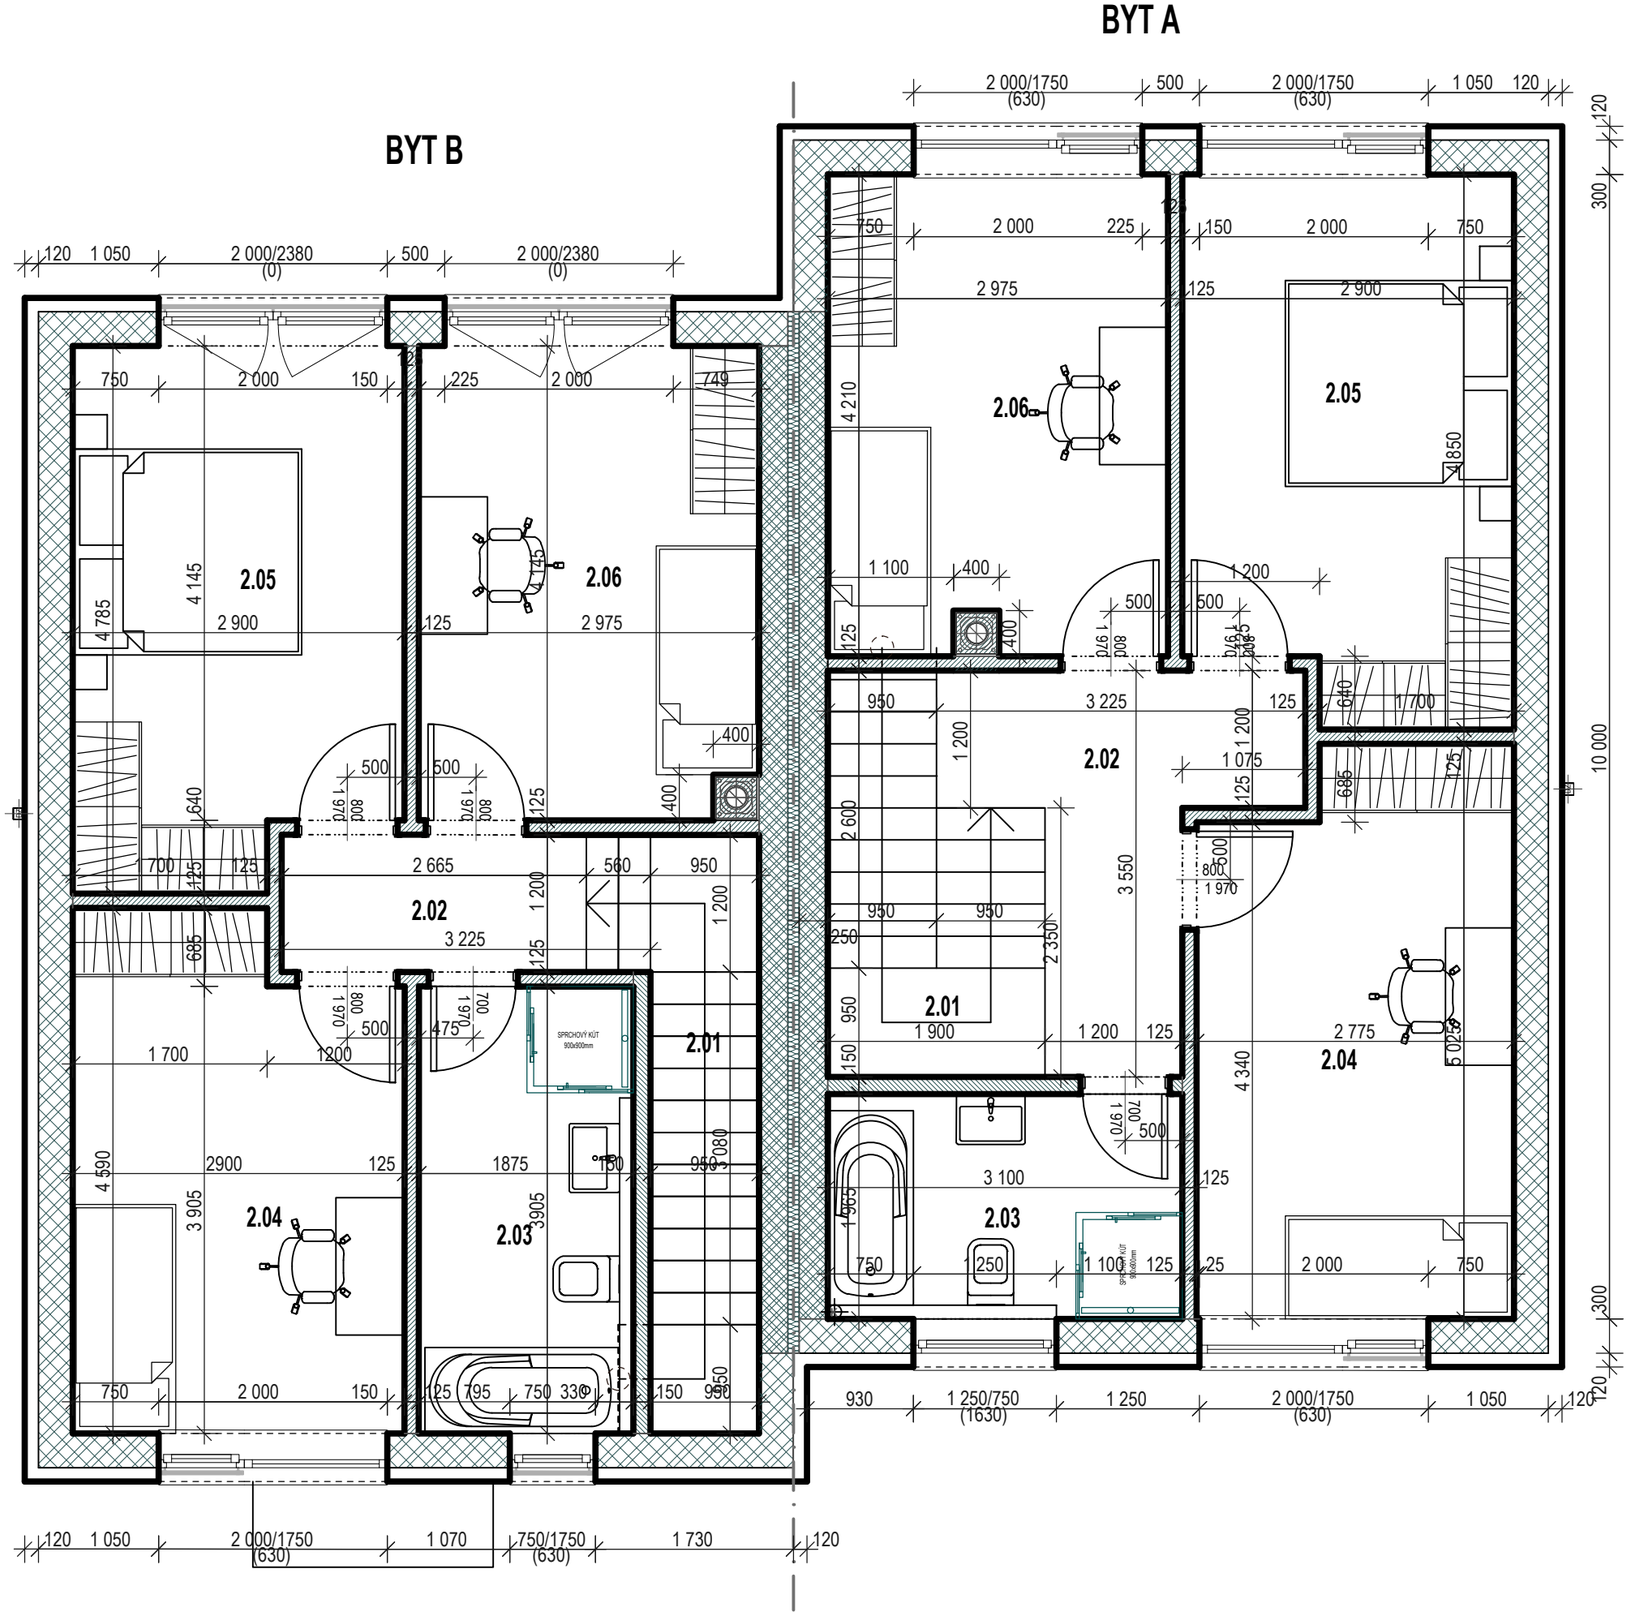
BYT A
BYT B
2.01
2.02
2.03
2.04
2.05
2.06
SPRCHOVÝ KÚT 900x900mm
SPRCHOVÝ KÚT 900x900mm