


BYT B

120 1 050 2 000/2380 500 2 000/2380

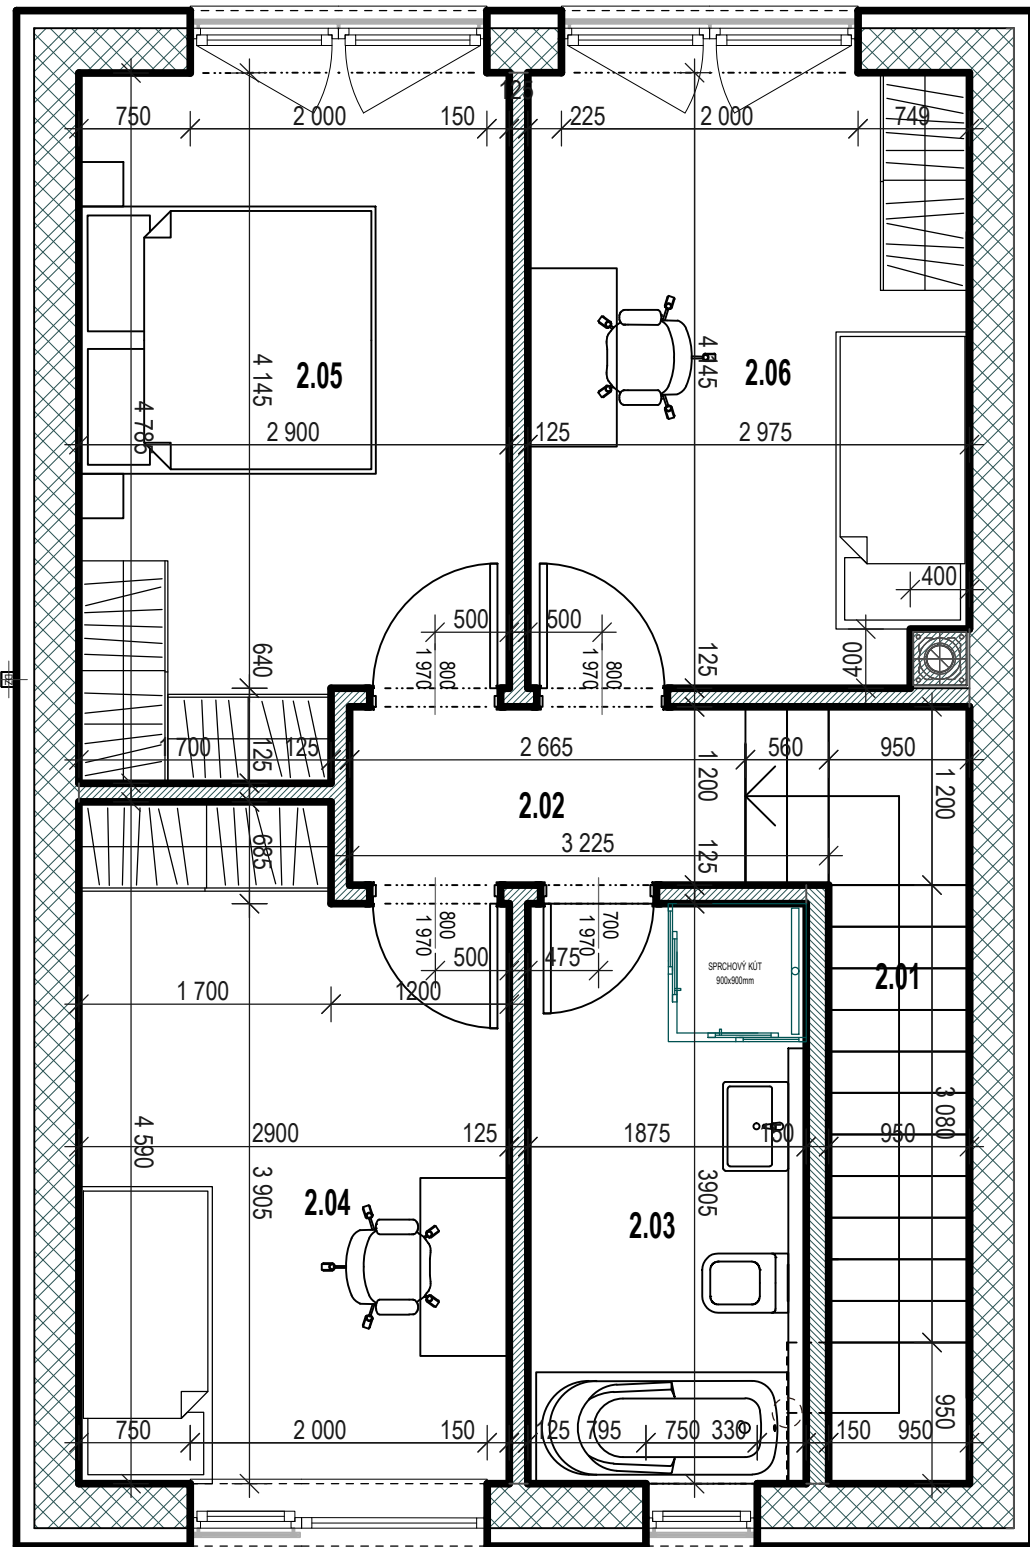

SPÁD STRECHY
MINIMÁLNE 2%

SPÁD STRECHY
MINIMÁLNE 2%

BYT D

SPÁD STRECHY
MINIMÁLNE 2%

VH

120 1 050 2 000/1750 1 070 750/1750